


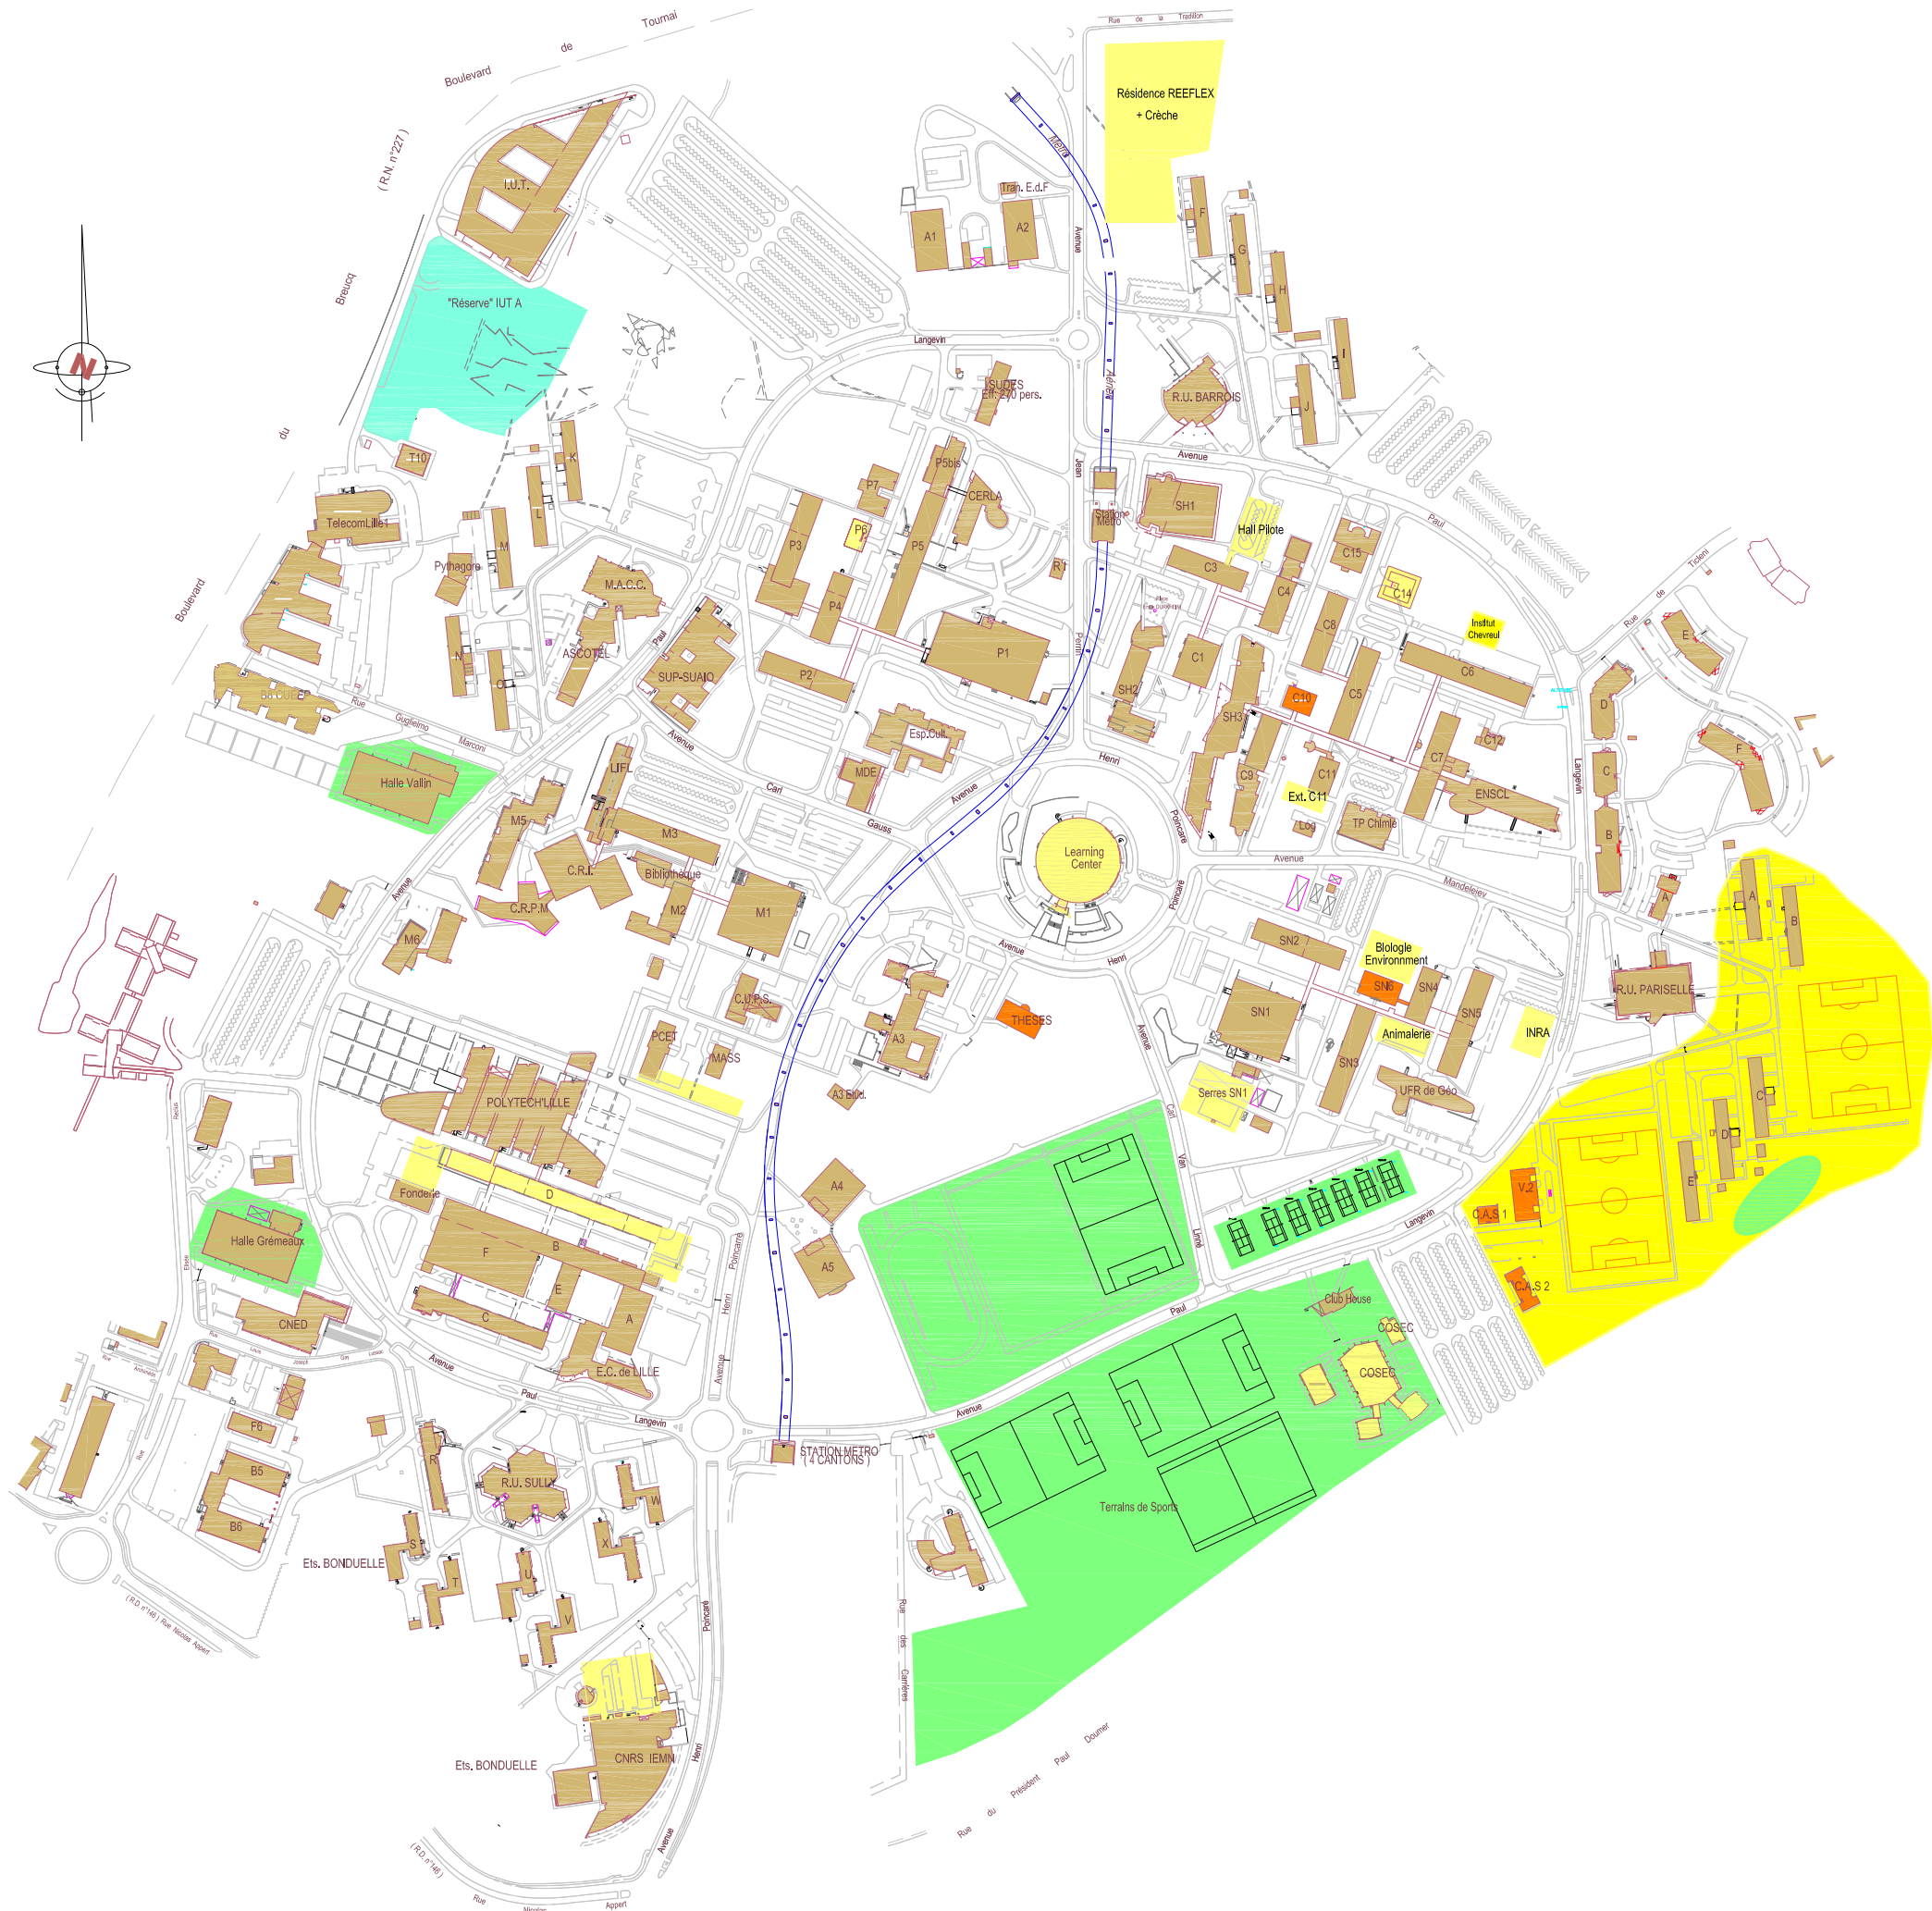

Ech: 0 100 200 300 400m

Légende :

-  Réserve pour l'I.U.T.
-  Bâtiments rénovés ou neufs
-  Installations sportives rénovées
-  Equipements supprimés



COMMUNE DE VILLENEUVE D'ASCQ
CITE SCIENTIFIQUE

ETAT PREVISIONNEL DU CAMPUS A L'HORIZON 2015

Opérations Immobilières

Nivellement NGF (CUDL)


Plan Numéro

Echelle: 1/5000ème

Nom Fichier: CARTOCAMPUS2011 SDIA

Date Impression: 25/05/2011

Université Lille 1 Sciences et technologies Service **P.C.E.T** Pôle Patrimoine Cité Scientifique 59655 VILLENEUVE D'ASCQ CEDEX
Tel: 03 20 43 68 24 Fax: 03 20 33 70 00 Email: matthieu.depin@univ-lille1.fr

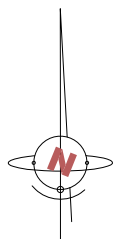

Ech: 0 100 200 300 400m

Légende :

- Anneau LANGEVIN (zone de rencontres) et parvis des stations de métro
- Cheminements exclusivement piétons
- Axes réguliers en zones de rencontres
- Barrières LILLE 1
- Parkings pérennes (LILLE 1, CROUS)
- Parkings LMCU partagés



COMMUNE DE VILLENEUVE D'ASCQ
CITE SCIENTIFIQUE




Université
Lille1
Sciences et Technologies

ETAT PREVISIONNEL DU CAMPUS A L'HORIZON 2015

Aménagement, plans de circulation et de stationnement

Nivellement NGF (CUDL)	Plan Numéro
Echelle: 1/5000ème	Nom Fichier: CARTOCAMPUS2011 SDIA
Date Impression: 25/05/2011	
Université Lille1 Sciences et technologies Service P.C.E.T Pôle Patrimoine Cité Scientifique 59655 VILLENEUVE D'ASCQ CEDEX Tel: 03 20 43 68 24 Fax: 03 20 33 70 00 Email: matthieu.depin@univ-lille1.fr	

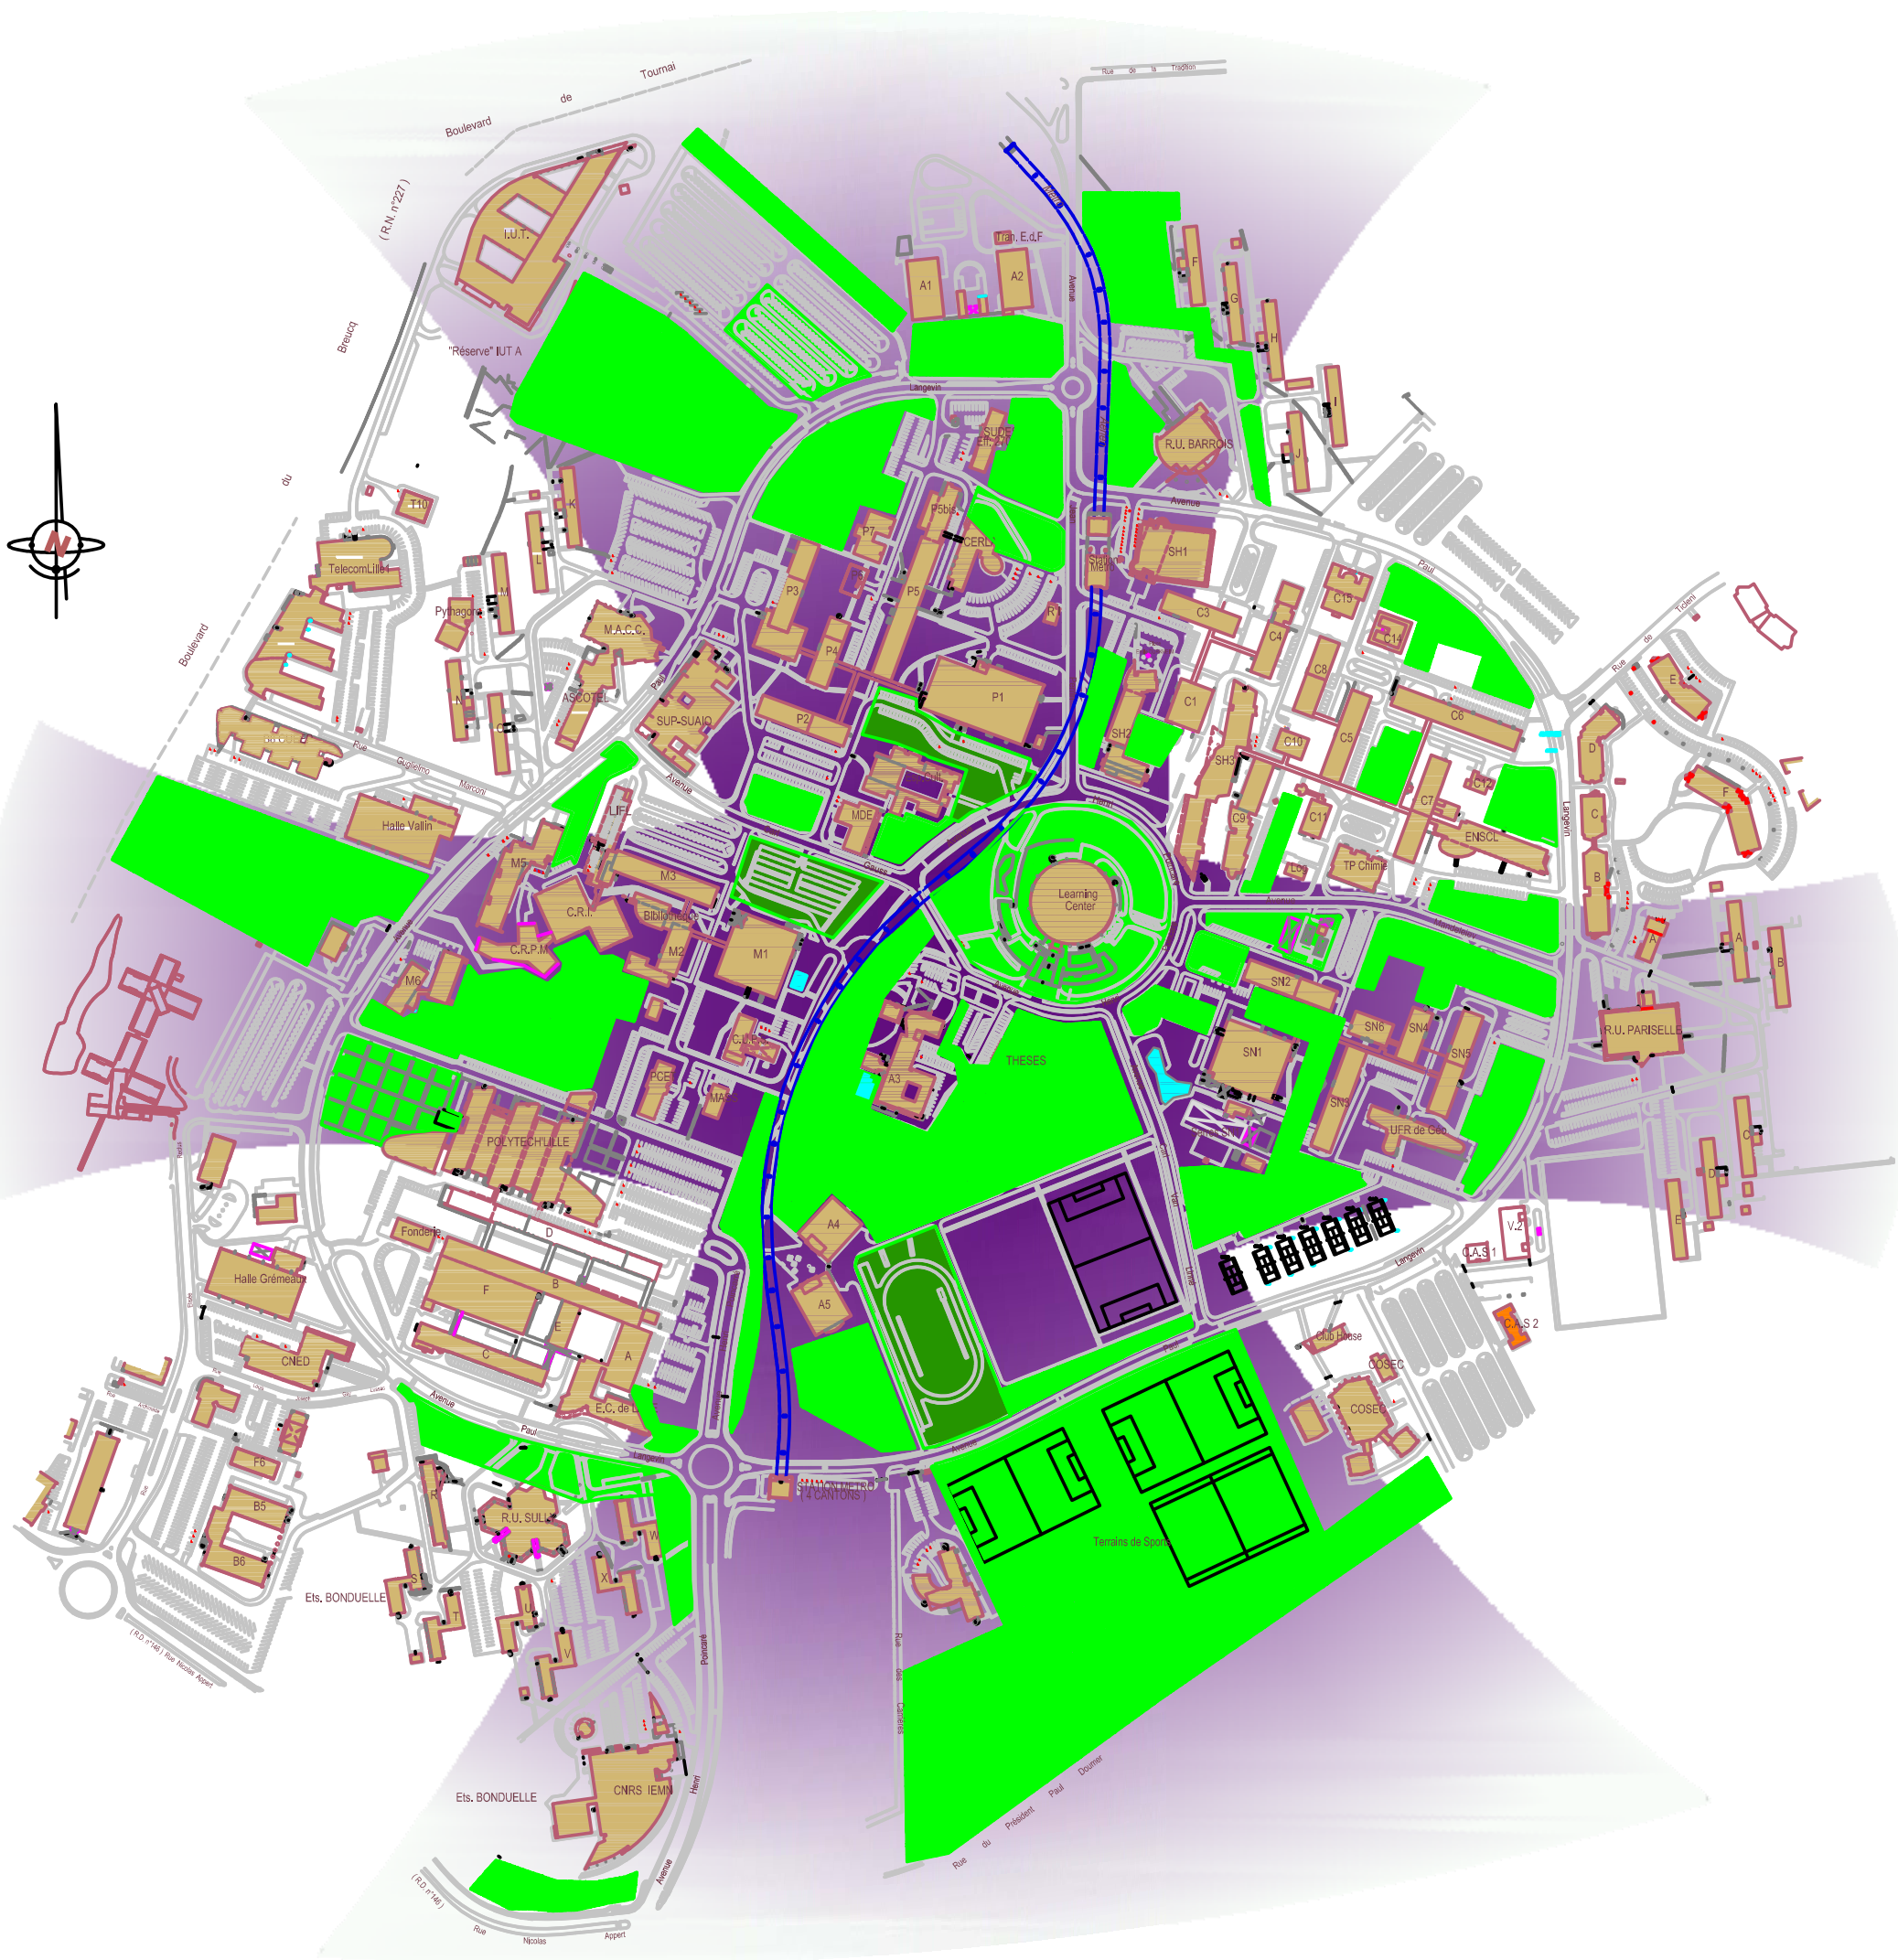

Ech: 0 100 200 300 400m

Légende :

-  Espaces verts
-  Parkings à requalifier en espaces verts
-  Délimitation de la trame verte



COMMUNE DE VILLENEUVE D'ASCQ
CITE SCIENTIFIQUE



ETAT PREVISIONNEL DU CAMPUS A L'HORIZON 2015

Trame verte

Nivellement NGF (CUDL)

Plan Numéro

Echelle: 1/5000ème Nom Fichier: CARTOCAMPUS2011 SDIA Date Impression: 25/05/2011

Université Lille1 Sciences et technologies Service P.C.E.T Pôle Patrimoine Cité-Scientifique 59655 VILLENEUVE D'ASCQ CEDEX
Tel: 03 20 43 68 24 Fax: 03 20 33 70 00 Email: matthieu.depin@univ-lille1.fr